



QSTALYO – це економічний бренд **GALECO** – провідного постачальника систем водовідведення дощової води. Майже 30 років досвіду роботи в галузі та зосередженість на задоволенні потреб клієнтів дозволили Galeco створити особливий бренд, який поєднує високу якість та естетику з оптимізацією витрат. Ми створюємо водостоки, які служитимуть вам довгі роки завдяки своїй якості та позачасовому дизайну.

ПЕРЕВАГИ СИСТЕМИ



Простота в симетрії

Симетрична конструкція систем Q STALYO зменшує кількість компонентів, що спрощує монтаж, знижує вартість системи та гарантує найвищу естетику будівлі.



Немає з'єднань - немає проблем

Запатентоване рішення Qnnest дозволяє швидко та легко встановлювати жолоби завдяки їх особистої форми. Відсутність з'єднувачів забезпечує естетично привабливий та мінімалістичний вигляд водостічної системи..



Підвищена ефективність

Форма подвійного крапельника з обох боків у жолобі запобігає розбризкуванню води.



Збереження

Вартість наших систем нижча завдяки симетрії, меншій кількості елементів, та можливості комбінування двох типів матеріалів - ПВХ та сталі в системі MIX-PRO.



Модні кольори

Вироби доступні в різних кольорах, що відповідають останнім архітектурним тенденціям..



Впевненість


На системи надається гарантія до 25 років.





МІНІМАЛІЗМ У КВАДРАТІ.

Відкрийте для себе систему **QSTALYO PRO** – прямокутну, мінімалістично красиву та міцну зі сталі. Розроблена відповідно до останніх архітектурних тенденцій, вона поєднує якість з доступністю. Вона надійна та сучасна, з такими відмінними рисами, як мінімалізм та симетрія.


ПОПЕРЕЧНИЙ РОЗРІЗ
МОНТАЖУ ДАХУ БЕЗ
КАРНИЗУ

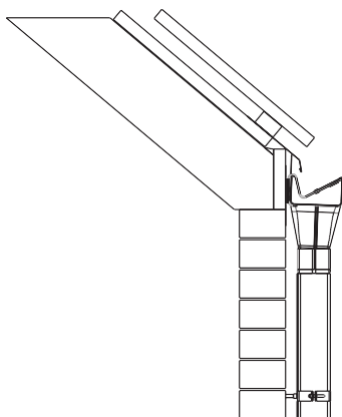

ПОПЕРЕЧНИЙ РОЗРІЗ
МОНТАЖУ ДАХУ З
КАРНИЗЕМ

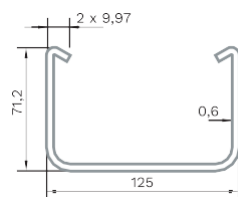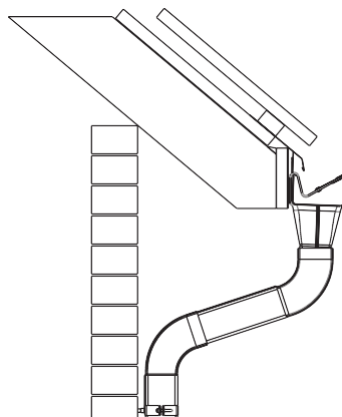


РОЗРІЗ РИНВИ

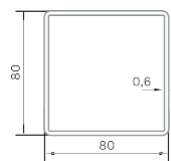

РОЗРІЗ ТРУБИ

СХЕМА СИСТЕМИ QSTAYLO PRO

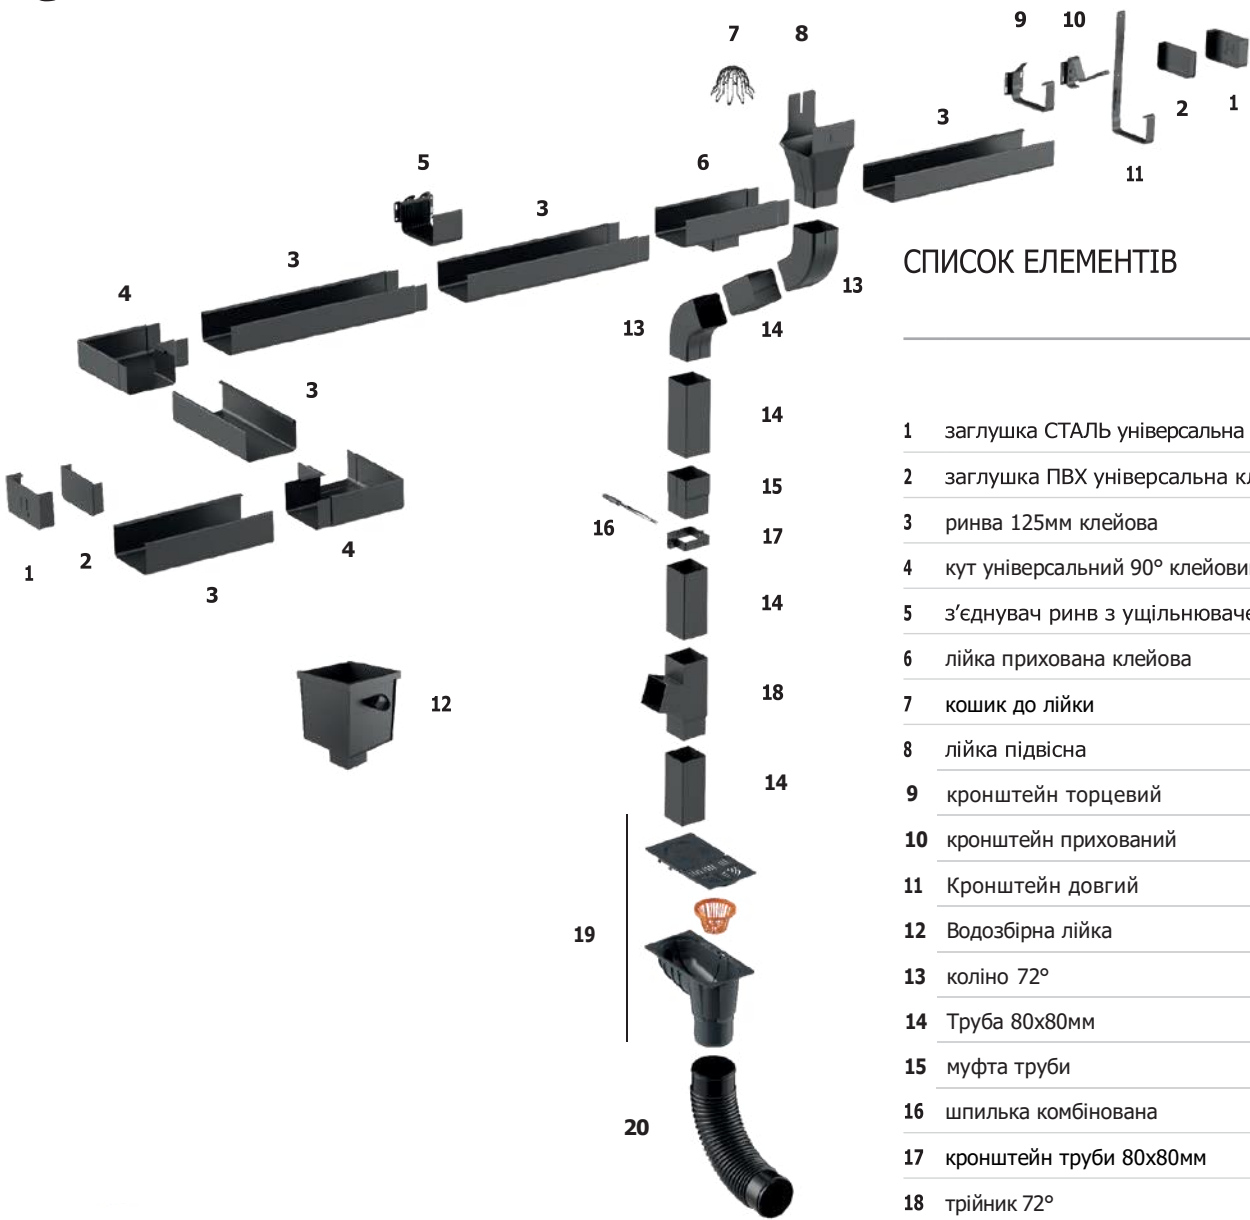

СПИСОК ЕЛЕМЕНТІВ

- | | |
|----|---------------------------------|
| 1 | заглушка СТАЛЬ універсальна кл. |
| 2 | заглушка ПВХ універсальна кл. |
| 3 | ринва 125мм клейова |
| 4 | кут універсальний 90° клейовий |
| 5 | з'єднувач ринв з ущільнювачем |
| 6 | лійка прихована клейова |
| 7 | кошик до лійки |
| 8 | лійка підвісна |
| 9 | кронштейн торцевий |
| 10 | кронштейн прихований |
| 11 | Кронштейн довгий |
| 12 | Водозбірна лійка |
| 13 | коліно 72° |
| 14 | Труба 80x80мм |
| 15 | муфта труби |
| 16 | шпилька комбінована |
| 17 | кронштейн труби 80x80мм |
| 18 | трійник 72° |
| 19 | дощеприймач універсальний |
| 20 | Коліно еластичне |

Спосіб монтажу – на клей

КОЛЬОРИ

РОЗМІР РИНВИ/ТРУБИ:		125/80/80
	ГРАФІТ	
RAL 7016	716S	
	ЧОРНИЙ	
RAL 9005	905S	

ТАБЛИЦЯ ЕФЕКТИВНІСТІ

РОЗТАШУВАННЯ ТРУБИ	
	90 м2
	180 м2

ПРЯМОКУТНА СТАЛЕВА СИСТЕМА - PRO



ЕЛЕМЕНТИ РИНВИ 125 MM STAL PRO		ЦЕНА ЗА ШТ.З ПДВ	
ЕЛЕМЕНТИ	ШТ./УП.	ГРАФІТ	ЧОРНИЙ
		RAL 716S	RAL 905S
Ринва клейова 4 м. 125мм	2/112	3024,00	
Ринва клейова 3 м. * 125мм	2/112	2327,40	
Кронштейн торцевий	1/20	365,04	
Кронштейн прихований	1/40	513,00	
Кронштейн довгий	1/25	404,46	
З'єднувач ринв з гумовим ущільнюючем	1/16	1096,20	
Заглушка ПВХ універсальна клейова	2/84	356,40	
Заглушка СТАЛЬ універсальна клейова	1/48	1080,00	
Кут універсальний 90° клейовий	1/10	2430,00	
Лійка підвісна 125/80х80мм	1/12	918,00	
Лійка прихована клейова PRO (довжина 280 мм)	1/8	1096,20	
Водозбірна лійка (PRO) 80х80 мм.	1/1	8100,00	
ЕЛЕМЕНТИ ТРУБИ 80Х80 MM STAL PRO			
		RAL 716S	RAL 905S
Труба 3 м. 80х80	2/81	2570,40	
Труба 1 м. 80х80	2/48	865,62	
Муфта труби 80х80 мм.	1/18	658,80	
Коліно 72°	1/20	826,20	
Трійник 72°	1/8	4590,00	
Кронштейн труби PRO 80х80 мм	1/50	414,72	
АКСЕСУАРИ			
Коліно еластичне	1/25	389,46	
Дощеприймач універсальний	1/8	1061,42	
Опора кронштейна труби під сендвіч	10/100	257,02	
Дюбель ПВХ до шпильки	25/100	1,75	
Шпилька металева 120 мм (до кронштейна труби)	5/100	16,68	
Шпилька металева 160 мм (до кронштейна труби)	5/100	17,25	
Шпилька металева 180 мм (до кронштейна труби)	5/100	26,45	
Шпилька металева 200 мм (до кронштейна труби)	5/100	28,75	
Шпилька металева 220 мм (до кронштейна труби)	5/100	30,48	
Кошик ПВХ до лійки		490,50	

* під замовлення

УВАГА!!! Робоча довжина жолоба після встановлення зменшується на 35 мм з урахуванням нахлесту.



Розрахунок вартості системи QSTALYO PRO на будинок	
Двосхила покрівля площею	212м2
Довжина схилу даху	15,5м
Кількість зливних лійок	4шт.
Висота до схилу даху	4,5м
Орієнтовна вартість комплекту складає: 83 876 грн. з ПДВ	




Qstalyo MIX-PRO



ЕКОНОМІЧНЕ РІШЕННЯ.

Економічно ефективне рішення, яке інноваційно поєднує два типи матеріалів – сталь та ПВХ. Система водостічних жолобів **QSTALYO MIX-PRO** ще ефективніша та економічно вигідніша. Поєднання цих двох типів матеріалів робить всю систему більш економічно вигідною. Вона відповідає потребам забудовників та індивідуальних інвесторів, які шукають економічно ефективні та естетично привабливі рішення.


ПОПЕРЕЧНИЙ РОЗРІЗ
МОНТАЖУ ДАХУ БЕЗ
КАРНИЗУ

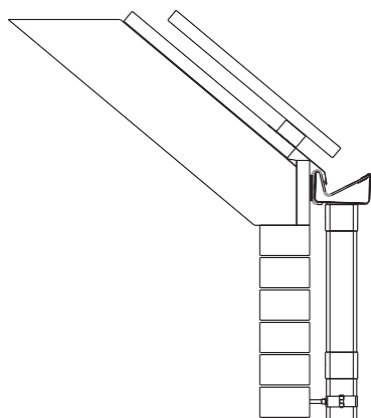

ПОПЕРЕЧНИЙ РОЗРІЗ
МОНТАЖУ ДАХУ З
КАРНИЗЕМ

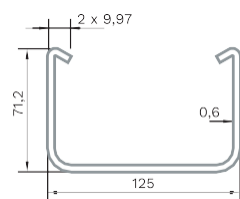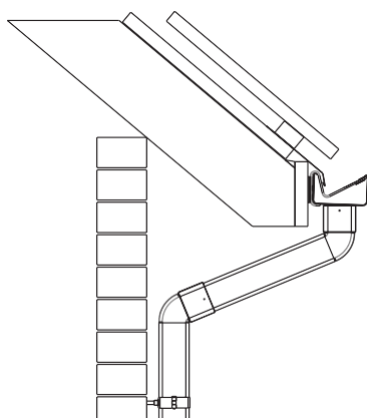


РОЗРІЗ РИНВИ

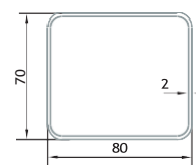

РОЗРІЗ ТРУБИ

СХЕМА СИСТЕМИ QSTALYO MIX-PRO

QstalYo **MIX-PRO**

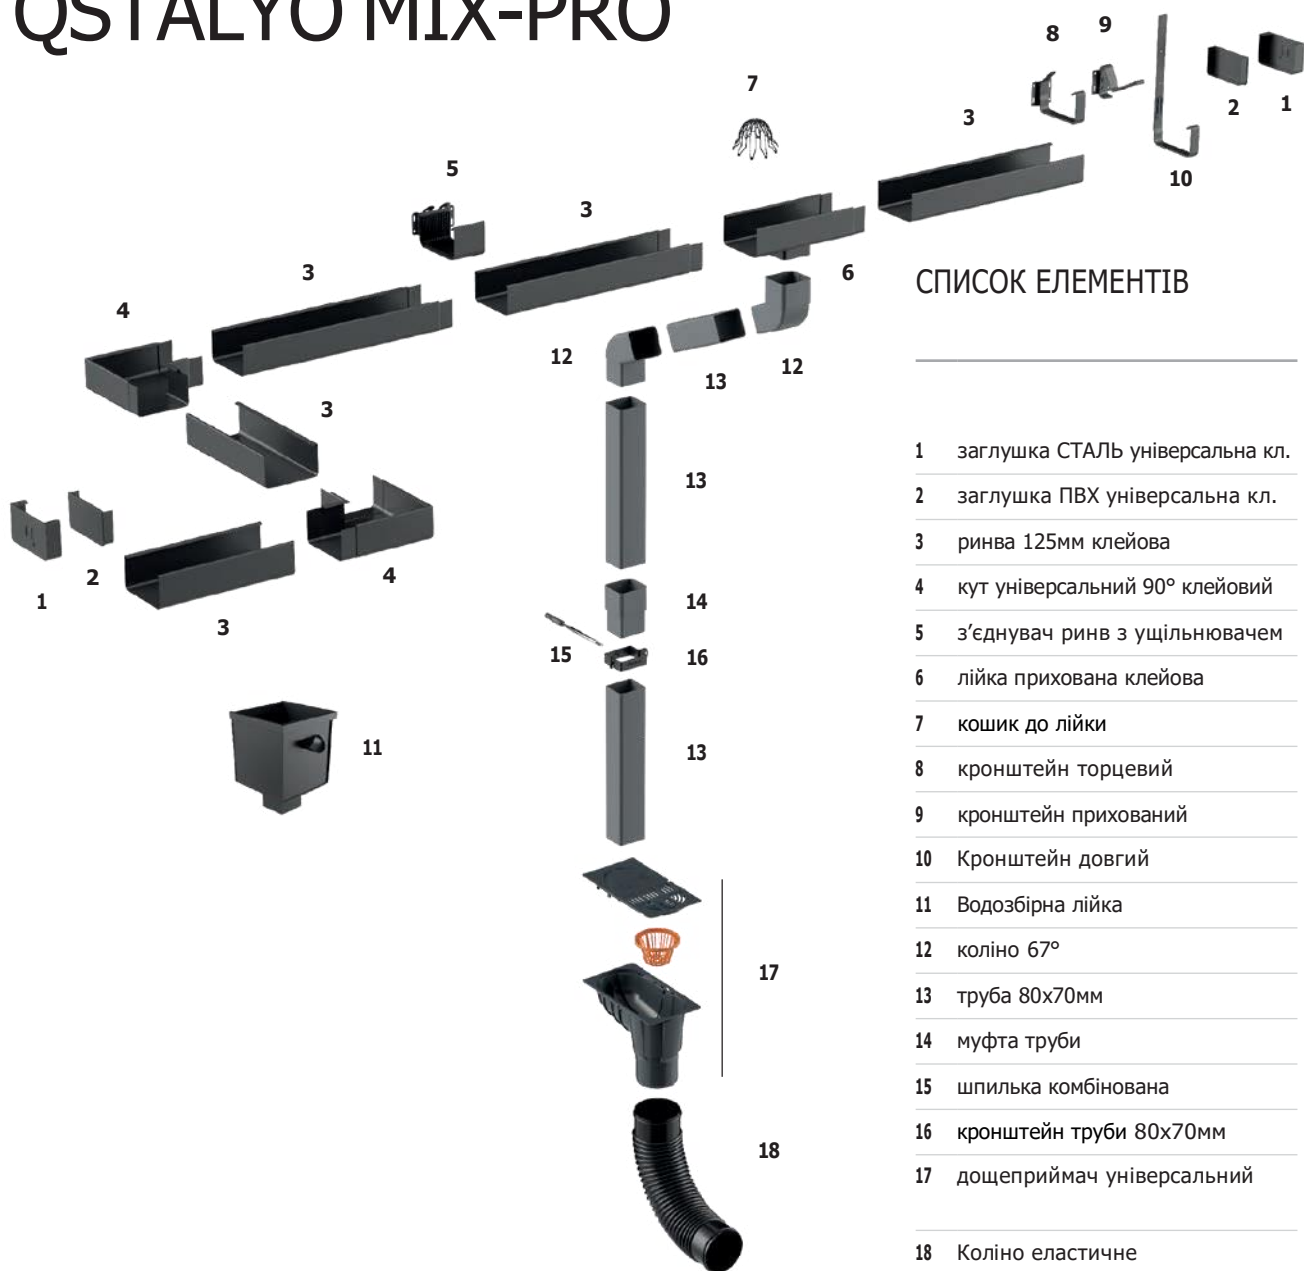

СПИСОК ЕЛЕМЕНТІВ

- | | |
|----|---------------------------------|
| 1 | заглушка СТАЛЬ універсальна кл. |
| 2 | заглушка ПВХ універсальна кл. |
| 3 | ринва 125мм клейова |
| 4 | кут універсальний 90° клейовий |
| 5 | з'єднувач ринв з ущільнювачем |
| 6 | лійка прихована клейова |
| 7 | кошик до лійки |
| 8 | кронштейн торцевий |
| 9 | кронштейн прихований |
| 10 | Кронштейн довгий |
| 11 | Водозбірна лійка |
| 12 | коліно 67° |
| 13 | труба 80x70мм |
| 14 | муфта труби |
| 15 | шпилька комбінована |
| 16 | кронштейн труби 80x70мм |
| 17 | дощеприймач універсальний |
| 18 | Коліно еластичне |

Спосіб монтажу – **на клей**

КОЛЬОРИ

РИНВА

РОЗМІР РИНВИ/ТРУБИ: 125/70/80



Графіт

716S



Чорний

905S

ТАБЛИЦЯ ЕФЕКТИВНІСТІ

РОЗТАШУВАННЯ ТРУБИ



90 m2



180 m2

КВАДРАТНА ВОДОСТІЧНА СИСТЕМА - МИКС СТАЛЬ + ПВХ

Qstalyo MIX-PRO

ЕЛЕМЕНТИ РИНВИ 125 MM STAL MIX-PRO

ЦЕНА ЗА ШТ. З ПДВ

ЕЛЕМЕНТИ	ШТ./УП.	ГРАФІТ	ЧОРНИЙ
		RAL 716S	RAL 905S
Ринва клейова 4 м. 125мм	2/112		3024,00
Ринва клейова 3 м. * 125мм	2/112		2327,40
Кронштейн торцевий	1/20		365,04
Кронштейн прихований	1/40		513,00
Кронштейн довгий	1/25		404,46
З'єднувач ринв з гумовим ущільнюючем	1/16		1096,20
Заглушка ПВХ універсальна клейова	2/84		356,40
Заглушка СТАЛЬ універсальна клейова	1/48		1080,00
Кут універсальний 90° клейовий	1/10		2430,00
Лійка прихована клейова MIX PRO (довжина 280 мм) *	1/8		1096,20

ЕЛЕМЕНТИ ТРУБИ 80X70 MM PVH MIX-PRO

		RAL 716S	RAL 905S
Труба 4 м. 80x70мм	2/81		2077,68
Муфта труби 80x70 мм.	1/18		556.20
Коліно 67° *	1/20		556.20
Кронштейн труби PRO MIX 80x70 мм	1/50		399.60

АКСЕСУАРИ

Коліно еластичне	1/25		389,46
Дощеприймач універсальний	1/8		1061,42
Опора кронштейна труби під сендвіч	10/100		257,02
Дюбель ПВХ до шпильки	25/100		1,75
Шпилька металева 120 мм (до кронштейна труби)	5/100		16,68
Шпилька металева 160 мм (до кронштейна труби)	5/100		17,25
Шпилька металева 180 мм (до кронштейна труби)	5/100		26,45
Шпилька металева 200 мм (до кронштейна труби)	5/100		28,75
Шпилька металева 220 мм (до кронштейна труби)	5/100		30,48
Кошик ПВХ до лійки			490,50

* під замовлення

УВАГА!!! Робоча довжина жолоба після встановлення зменшується на 35 мм з урахуванням нахлесту.



Розрахунок вартості системи QSTALYO MIX-PRO на будинок	
Двосхила покрівля площею	212м2
Довжина схилу даху	15,5м
Кількість зливних лійок	4шт.
Висота до схилу даху	4,5м
Орієнтовна вартість комплекту складає: 73 585 грн. з ПДВ	




QStalyo OK



СУЧАСНИЙ ПОГЛЯД НА КЛАСИКУ.

QStalyo OK – це практичні та економічні сталеві водостічні жолоби з напівкруглим розрізом та мінімалістичною естетикою! Вони поєднують високу якість з доступною ціною. Їхньою відмінною рисою є симетрична форма з фланцями, зверненими всередину, та відсутність стандартних з'єднувачів. Ці характеристики забезпечують мінімалістичну естетику, ефективний дренаж навіть під час сильних опадів, а також швидкий та простий монтаж..


ПОПЕРЕЧНИЙ
МОНТАЖ РОЗРІЗУ
ДАХУ БЕЗ КАРНИЗУ

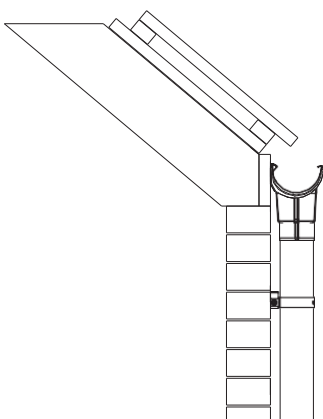

ПОПЕРЕЧНИЙ
МОНТАЖ РОЗРІЗУ
ДАХУ З КАРНИЗЕМ

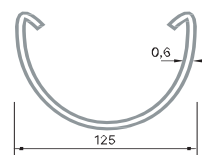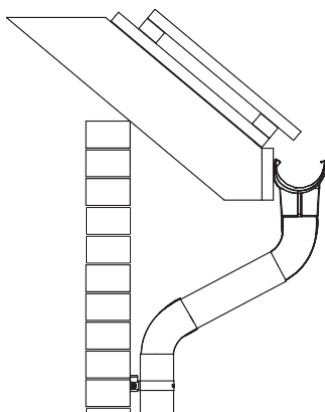


РОЗРІЗ РИНВИ

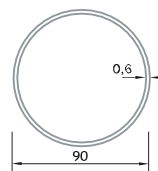

РОЗРІЗ ТРУБИ

СХЕМА СИСТЕМИ QSTALYO OK

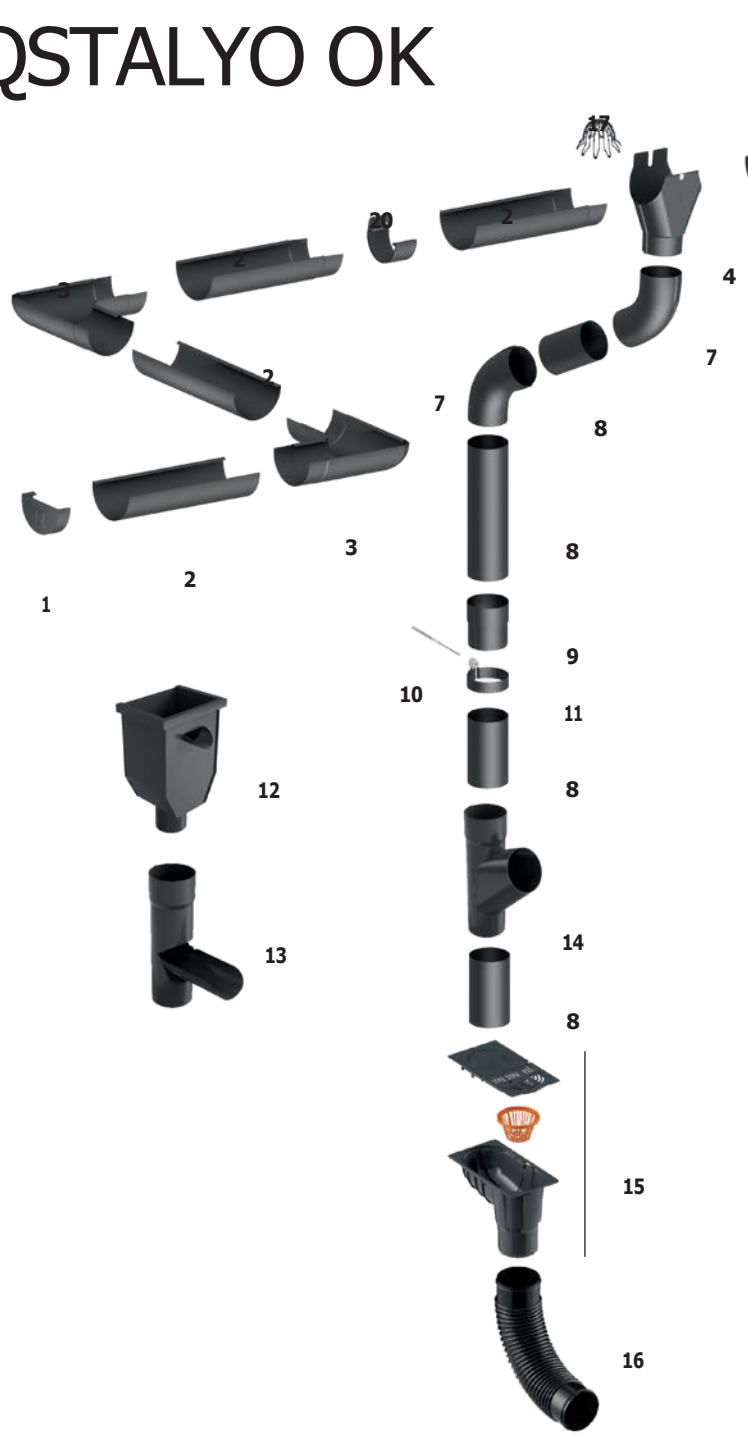

СПИСОК ЕЛЕМЕНТІВ

- | | |
|----|--------------------------------|
| 1 | заглушка СТАЛЬ універсальна кл |
| 2 | ринва 125мм клейова |
| 3 | кут універсальний 90° клейовий |
| 4 | лійка підвісна |
| 5 | кронштейн торцевий |
| 6 | кронштейн довгий |
| 7 | коліно 60° |
| 8 | труба 90мм |
| 9 | муфта труби |
| 10 | шпилька металева |
| 11 | кронштейн труби |
| 12 | водозбірна лійка 90мм |
| 13 | вилловлювач води |
| 14 | трійник 60° |
| 15 | дощеприймач |
| 16 | коліно еластичне |
| 17 | кошик до лійки |

Спосіб монтажу – **на клей**

КОЛЬОРИ

РИНВА	РОЗМІР РИНВИ/ТРУБИ:	125/90
Графіт RAL 7016 716S		
Чорний RAL 9005 905S		

ТАБЛИЦЯ ЕФЕКТИВНІСТІ

РОЗТАШУВАННЯ ТРУБИ	
	100 m2
	200 m2

НАПІВКРУГЛА ВОДОСТІЧНА СИСТЕМА QSTALYO OK



УВАГА – СИСТЕМА ПІД ЗАМОВЛЕННЯ!

ЕЛЕМЕНТИ РИНВИ 125 MM STAL OK		ЦЕНА ЗА ШТ. З ПДВ	
ЕЛЕМЕНТИ	ШТ./ УП.	ГРАФІТ	ЧОРНИЙ
		RAL 716S	RAL 905S
Ринва клейова 4 м. 125mm	3/84	1782,00	
Ринва клейова 3 м. 125mm	3/84	1336,50	
Кронштейн торцевий	1/24	297,00	
Кронштейн довгий	1/25	375,30	
З'єднувач ринв з гумовим ущільнюючем	5/20	972,00	
Заглушка СТАЛЬ універсальна клейова	1/48	826,20	
Кут універсальний 90° клейовий	1/5	1231,20	
Лійка підвісна 125/90мм	1/12	599,40	
Водозбірна лійка (OK) 90 мм.	1/1	8100,00	
ЕЛЕМЕНТИ ТРУБИ 90 MM STAL OK		RAL 716S	RAL 905S
Труба 3 м. 90mm	2/81	1782,00	
Труба 1 м. 90mm	2/48	594,00	
Муфта труби 90 мм.	1/18	305,64	
Коліно 60°	1/20	341,28	
Трійник 60°	1/6	1641,60	
Кронштейн труби OK 90 мм	1/50	334,80	
АКСЕСУАРИ			
Коліно еластичне	1/25	389,46	
Дощеприймач універсальний	1/8	1061,42	
Опора кронштейна труби під сендвіч	10/100	257,02	
Дюбель ПВХ до шпильки	25/100	1,75	
Шпилька металева 120 мм (до кронштейна труби)	5/100	16,68	
Шпилька металева 160 мм (до кронштейна труби)	5/100	17,25	
Шпилька металева 180 мм (до кронштейна труби)	5/100	26,45	
Шпилька металева 200 мм (до кронштейна труби)	5/100	28,75	
Шпилька металева 220 мм (до кронштейна труби)	5/100	30,48	
Кошик ПВХ до лійки		490,50	

УВАГА!!! Робоча довжина жолоба після встановлення зменшується на 35 мм з урахуванням нахлесту.



Розрахунок вартості системи QSTALYO OK на будинок	
Двосхила покрівля площею	212м2
Довжина схилу даху	15,5м
Кількість зливних лійок	4шт.
Висота до схилу даху	4,5м
Орієнтовна вартість комплексу складає: 57 630 грн. з ПДВ	